



# ONTRUIMINGSPLATTEGROND BEGANE GROND

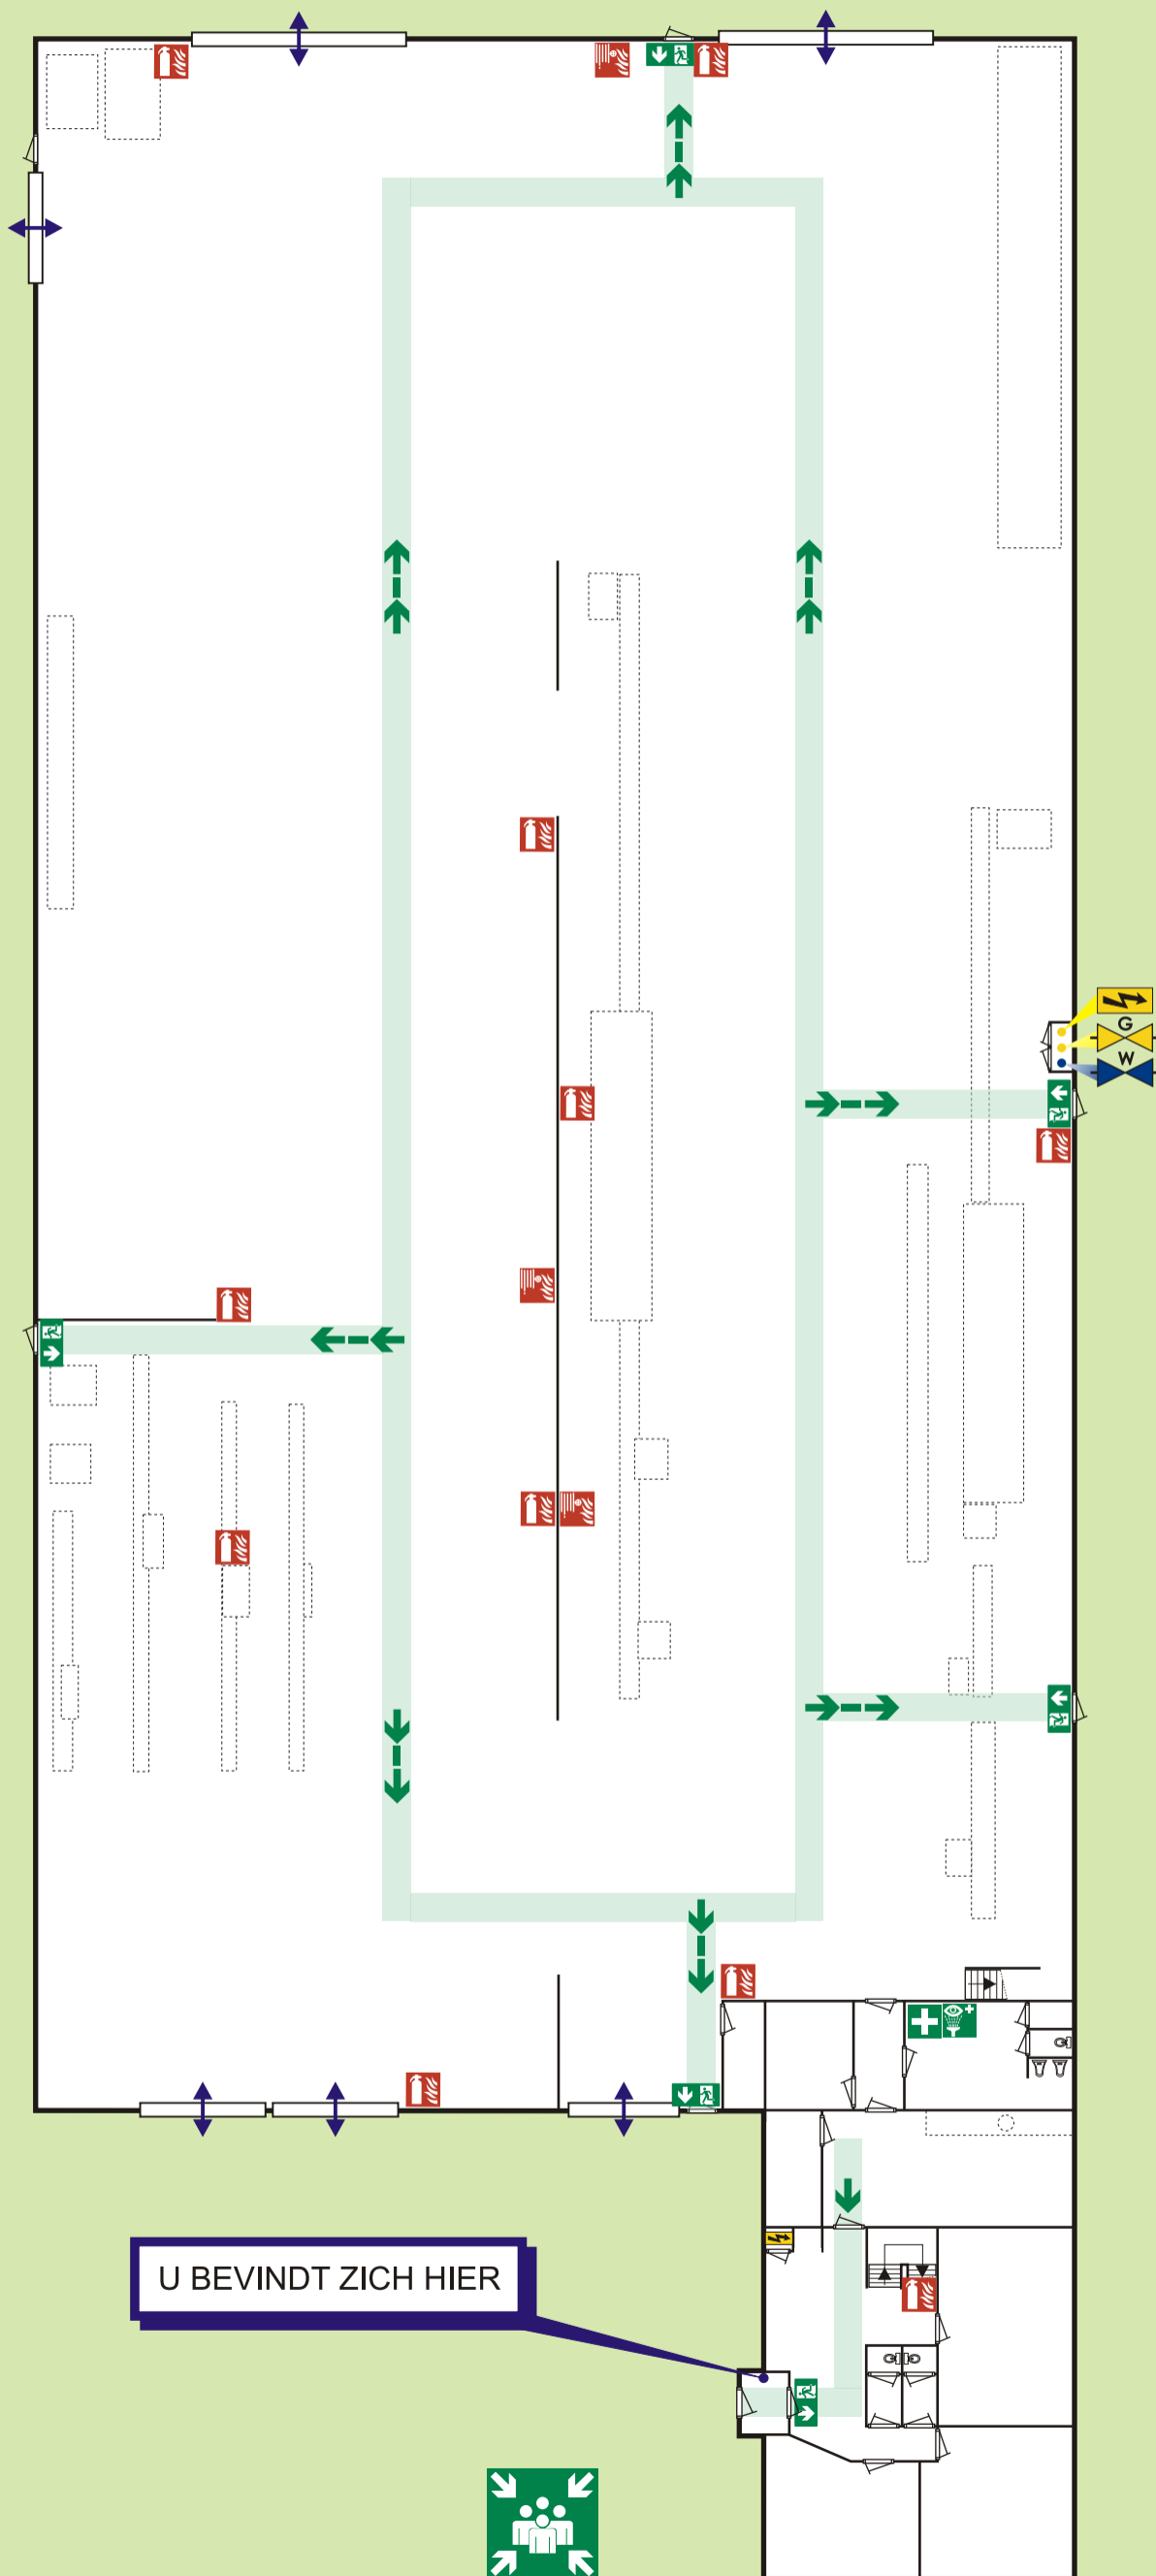

LEGENDA	
	Vluchtroute
	Eerste Hulp
	Oogdouche
	Handbrandblusser
	Brandslanghaspel
	Schakelkast Electra
	Hoofdafsluiter gas
	Hoofdafsluiter water

VEILIGHEIDS - INSTRUCTIES	
<b>BRAND</b>	
- Druk ruitje in van handbrandmelder	
- Bel 112	
- Meld: - uw naam - plaats van de brand	
- Sluit ramen en deuren (niet op slot)	
- Volg instructies brandweer op	
<b>ONGEVAL/LETSEL</b>	
- Bel 112	
- Meld: - uw naam - plaats van het ongeval - aard van het letsel	
- Laat het slachtoffer niet alleen	
- Geef het slachtoffer geen drinken	
<b>ONTRUIMING</b>	
- Schakel apparatuur uit	
- Volg de instructies brandweer	
- Verlaat het gebouw rustig, niet rennend	
- Verleen waar nodig hulp aan collega's	
- Meldt u op de verzamelplaats	

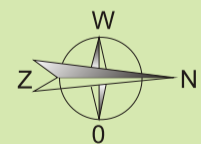

U BEVINDT ZICH HIER

	Stevinweg 23 4691 SM Tholen Tel: 088 - 112 99 99