


ONTRUIMINGSPLATTEGROND

Begane Grond


U BEVINDT ZICH HIER

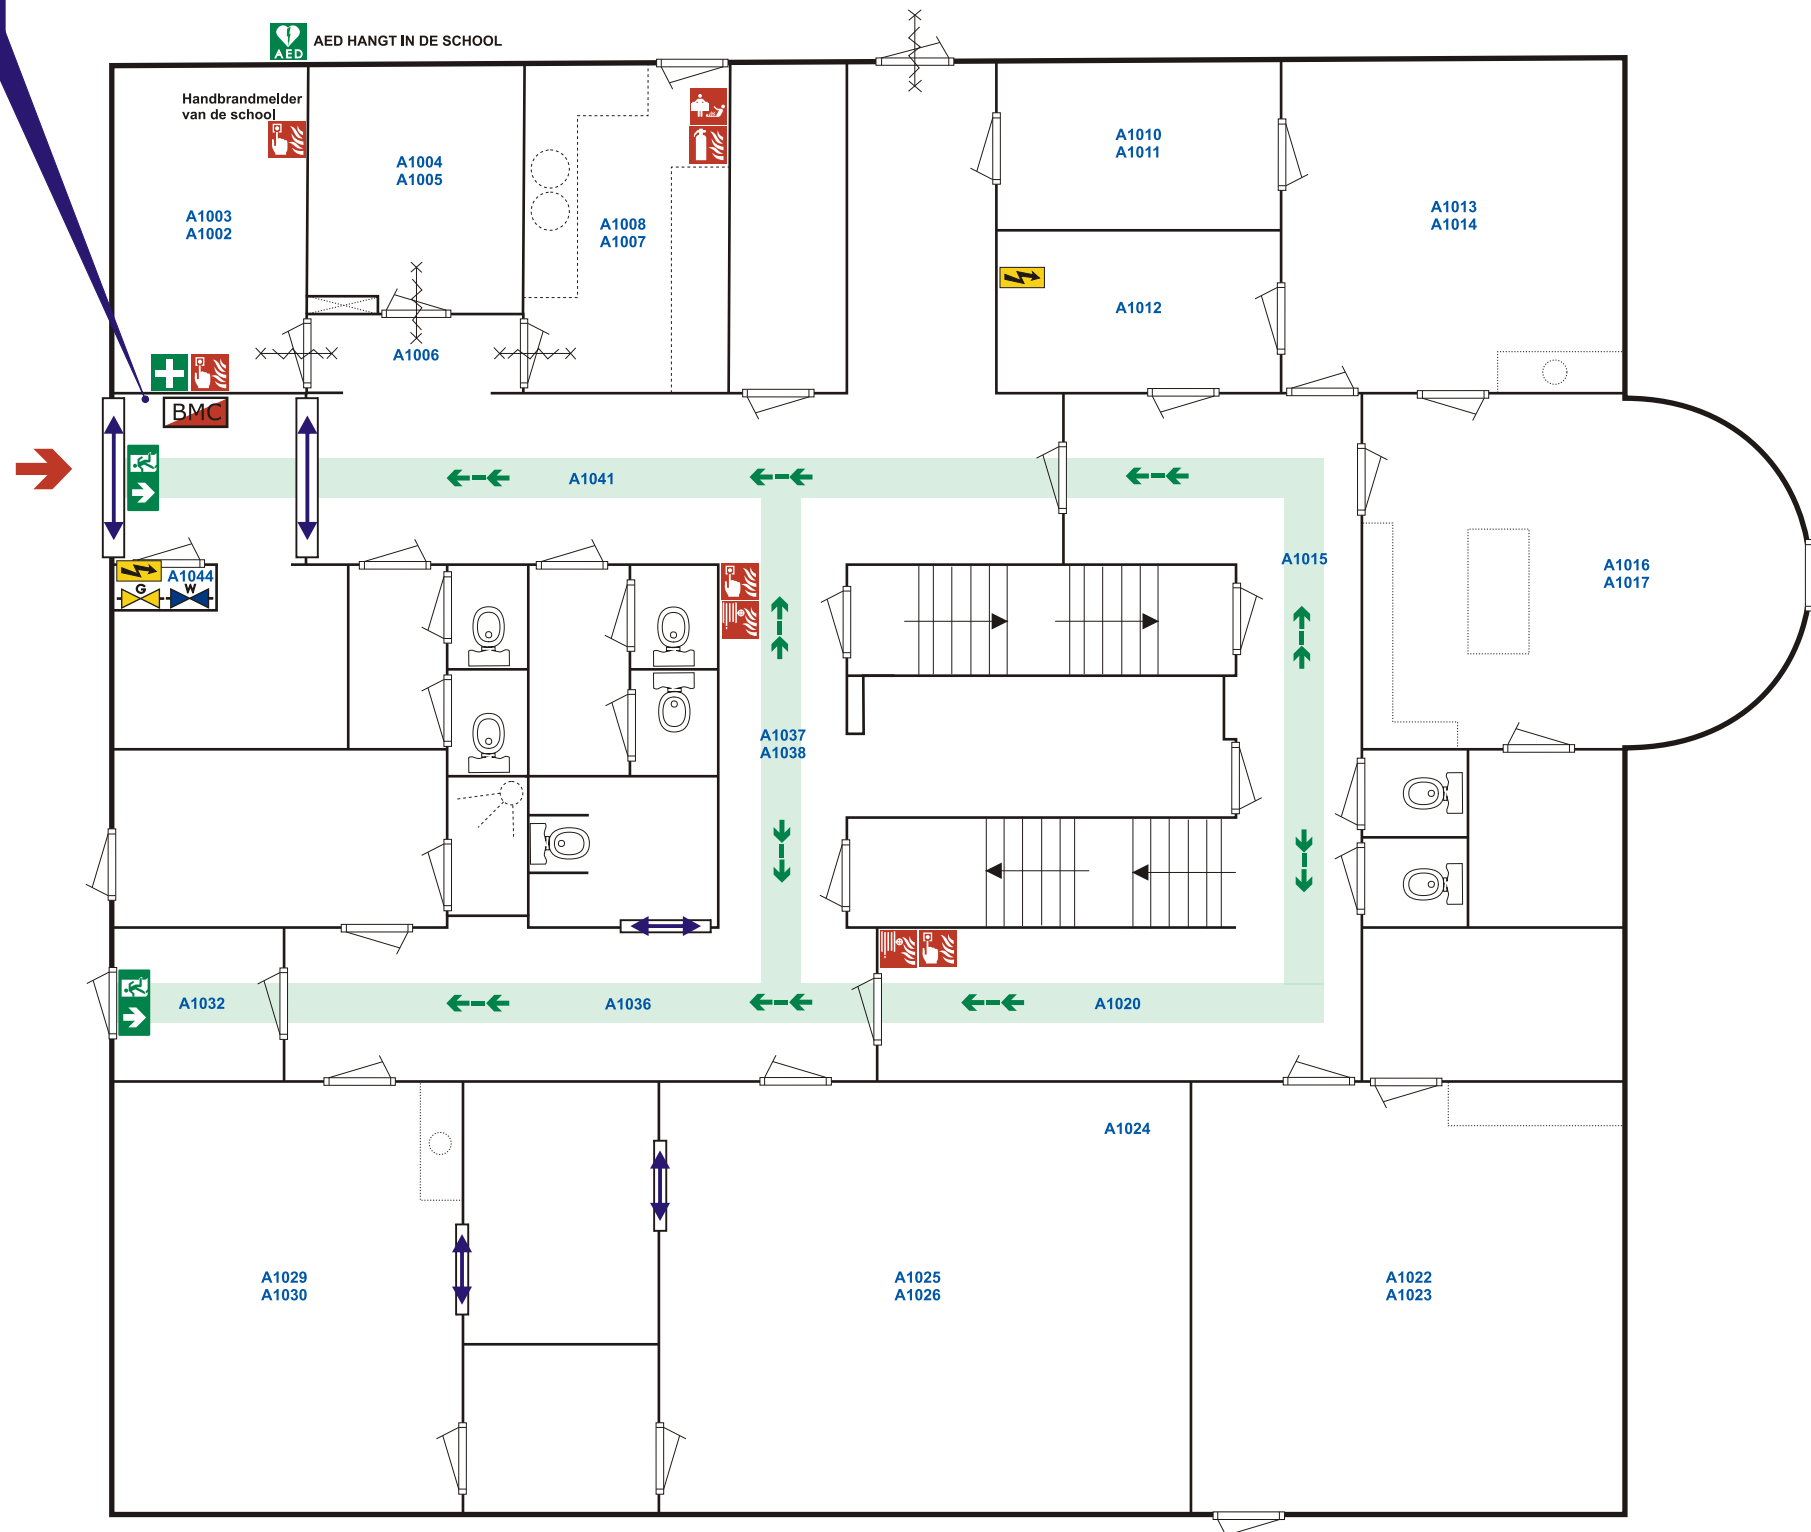

VERZAMELPLAATS
IS OP HET BINNENTERREIN

LEGENDA

	VLUCHTROUTE
	HAND BRANDBLUSSER
	BRANDSLANG HASPEL
	HANDBRANDMELDER
	BLUSDEKEN
	BRANDELDCENTRALE
	INGANG (BRANDWEER)
	SCHAKELKAST ELECTRA
	HOOFDAFSLUITER GAS
	HOOFDAFSLUITER WATER
	EERSTE HULP
	DEFIBRILLATOR

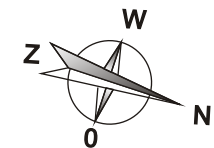

ONTRUIMING

- Schakel ramen en deuren
- Volg de instructies op van de BHV en Hulpdiensten
- Verlaat het gebouw rustig, niet rennend
- Verleen waar nodig hulp aan collega's
- Meld u op de verzamelplaats

ONGEVAL/LETSEL

- Bel of laat alarmnummer 112 bellen
- Waarschuw personeel en BHV
- Waarschuw omstanders
- Stel het slachtoffer gerust
- Laat het slachtoffer niet alleen
- Geef het slachtoffer geen drinken
- Volg de instructies op van de BHV en Hulpdiensten

BRAND

- Bel of laat alarmnummer 112 bellen
- Waarschuw personeel en BHV
- Waarschuw omstanders
- Druk ruitje in van handbrandmelder
- Sluit ramen en deuren (niet op slot)
- Indien mogelijk blussen
- Volg de instructies op van de BHV en Hulpdiensten

VAN RIJN BRANDBEVEILIGING B.V.	
Stevinweg 23 4691 SM Tholen Tel: 088 - 112 99 99 Fax: 088 - 112 99 00	